
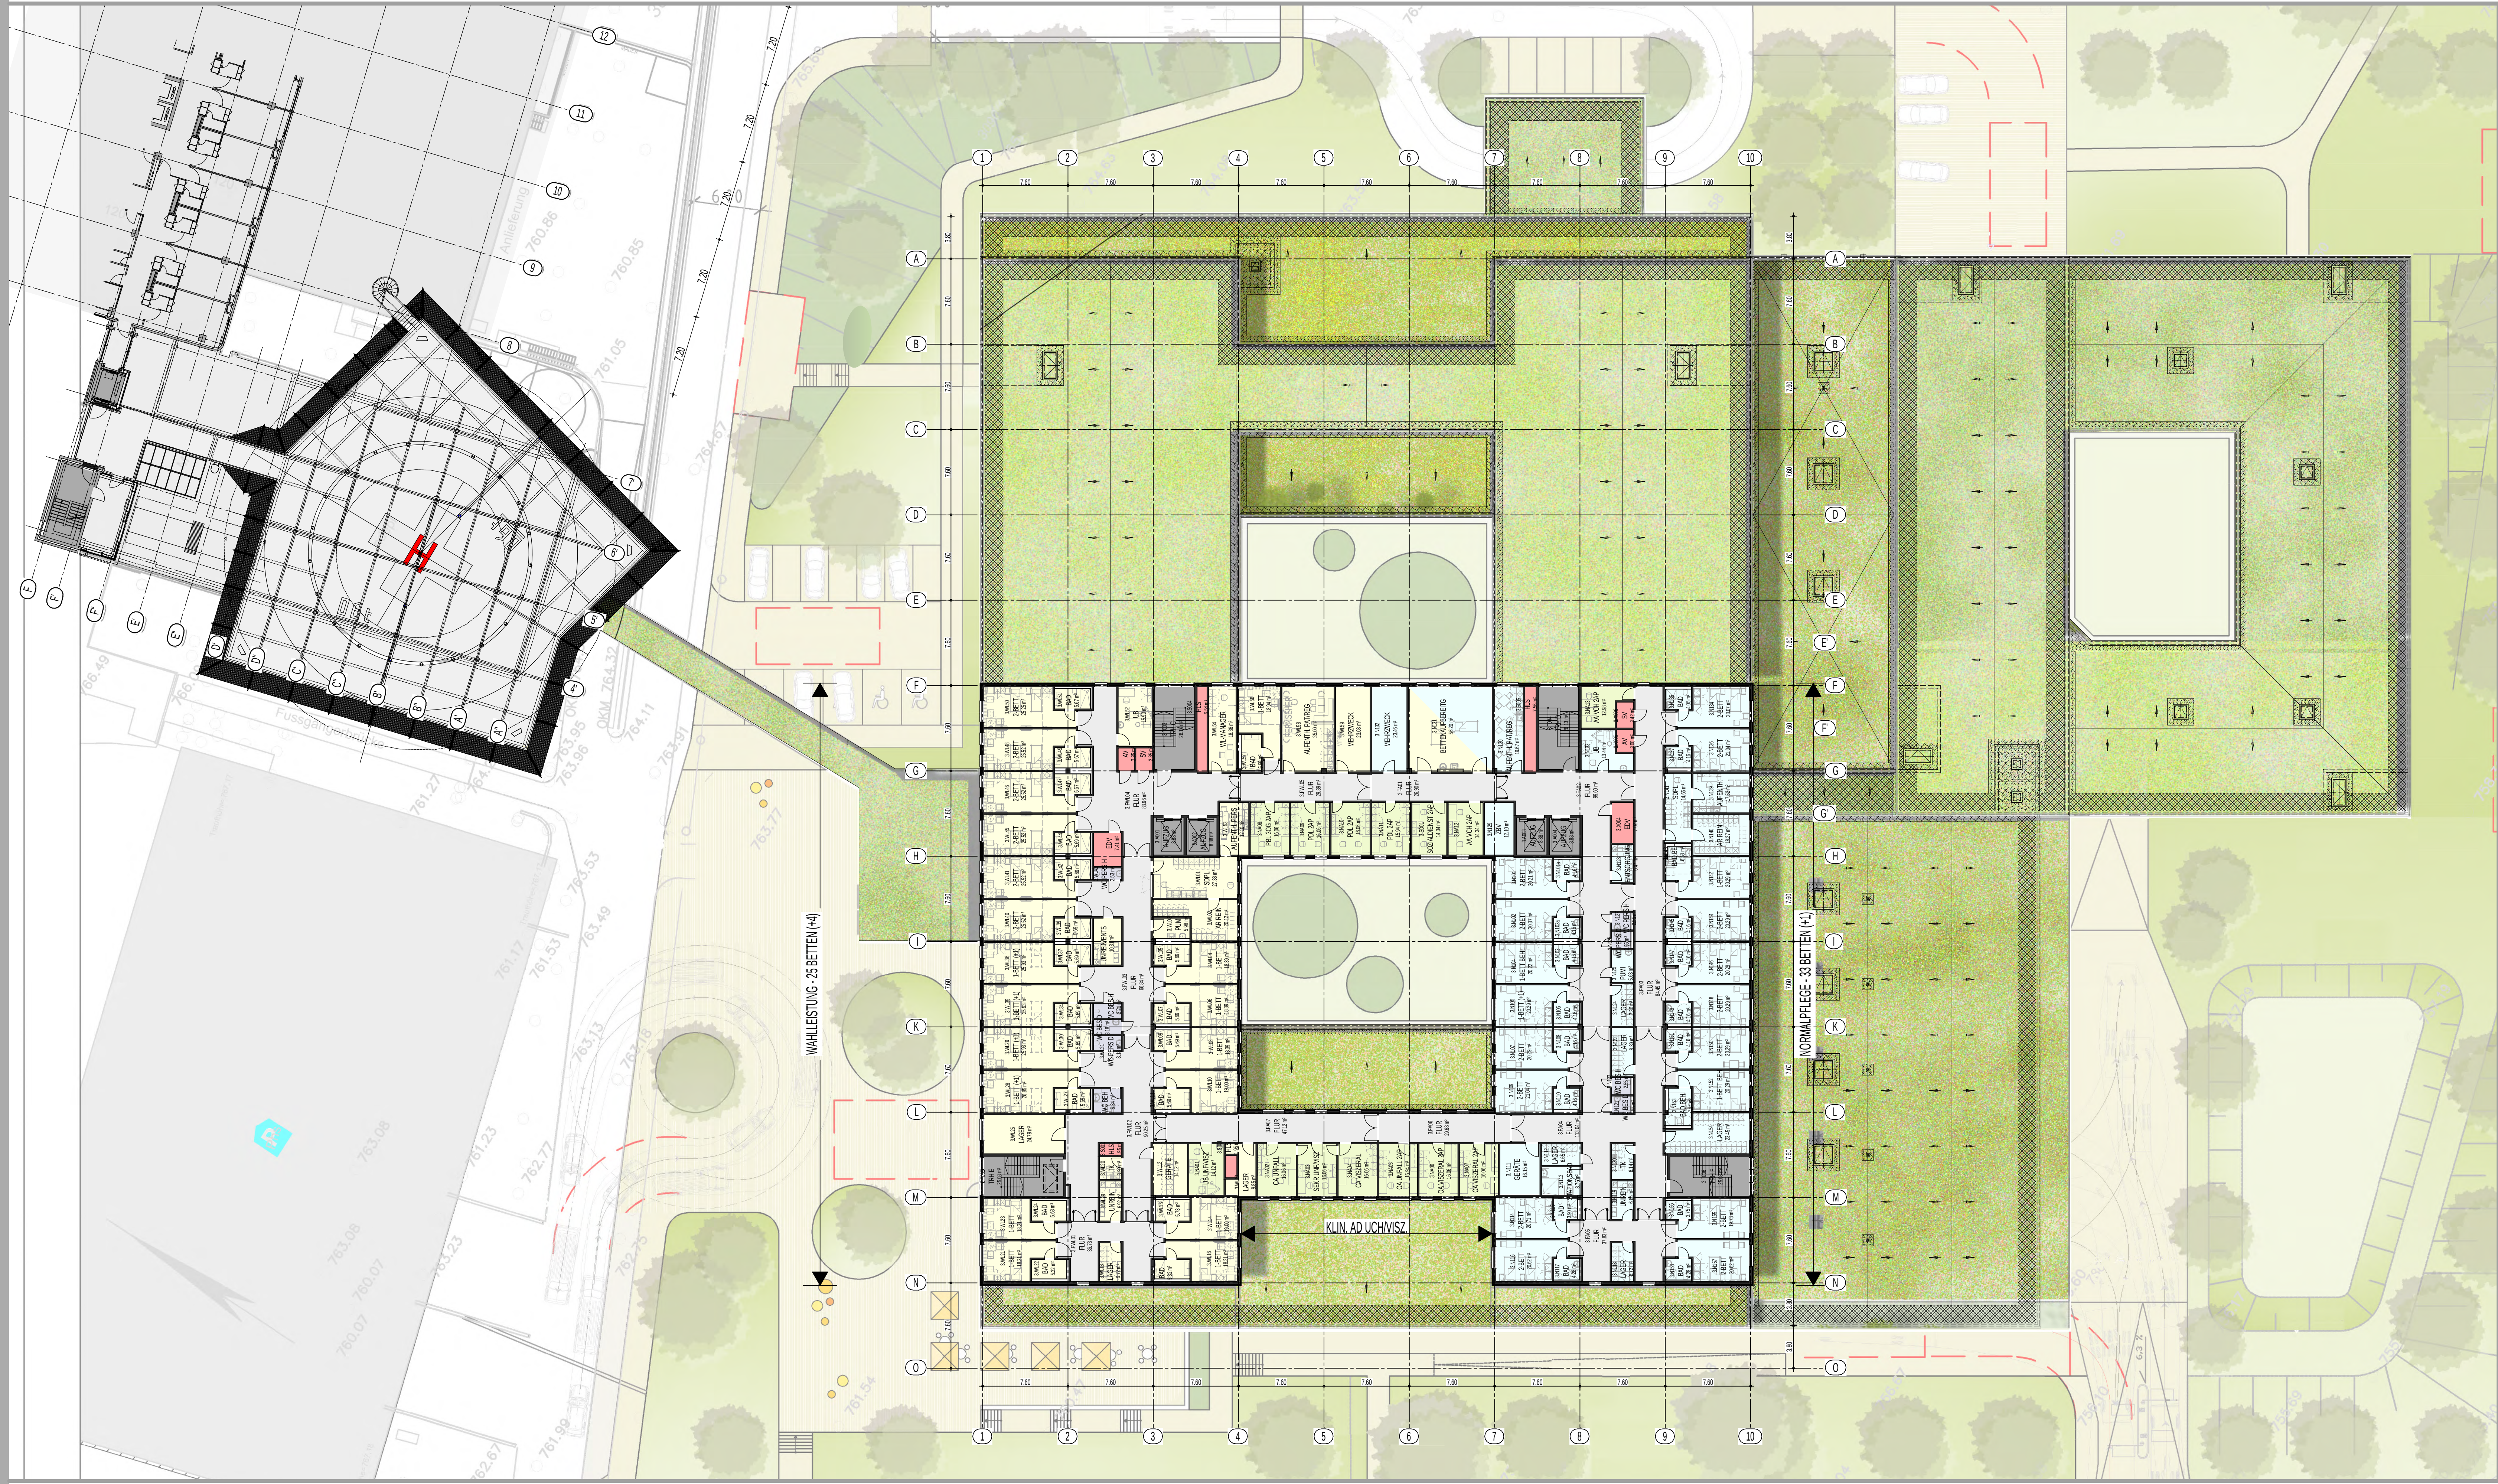


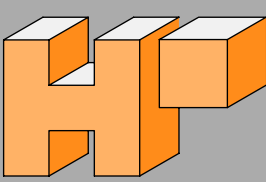

- ÖFFENTLICHER FLUR
- TREPPENHAUS / AUFZUG
- ALLGEMEIN
- TECHNIK
- WAhLESTUNGSSTATION
- ALLGEMEINPFLEGESTATION
- KLIN. ARZTDIENSTSOZIALDIENST